


с. УРИЧ

Сколівський район, Львівська область

Схема розташування населеного пункту в системі розселення м1:20000

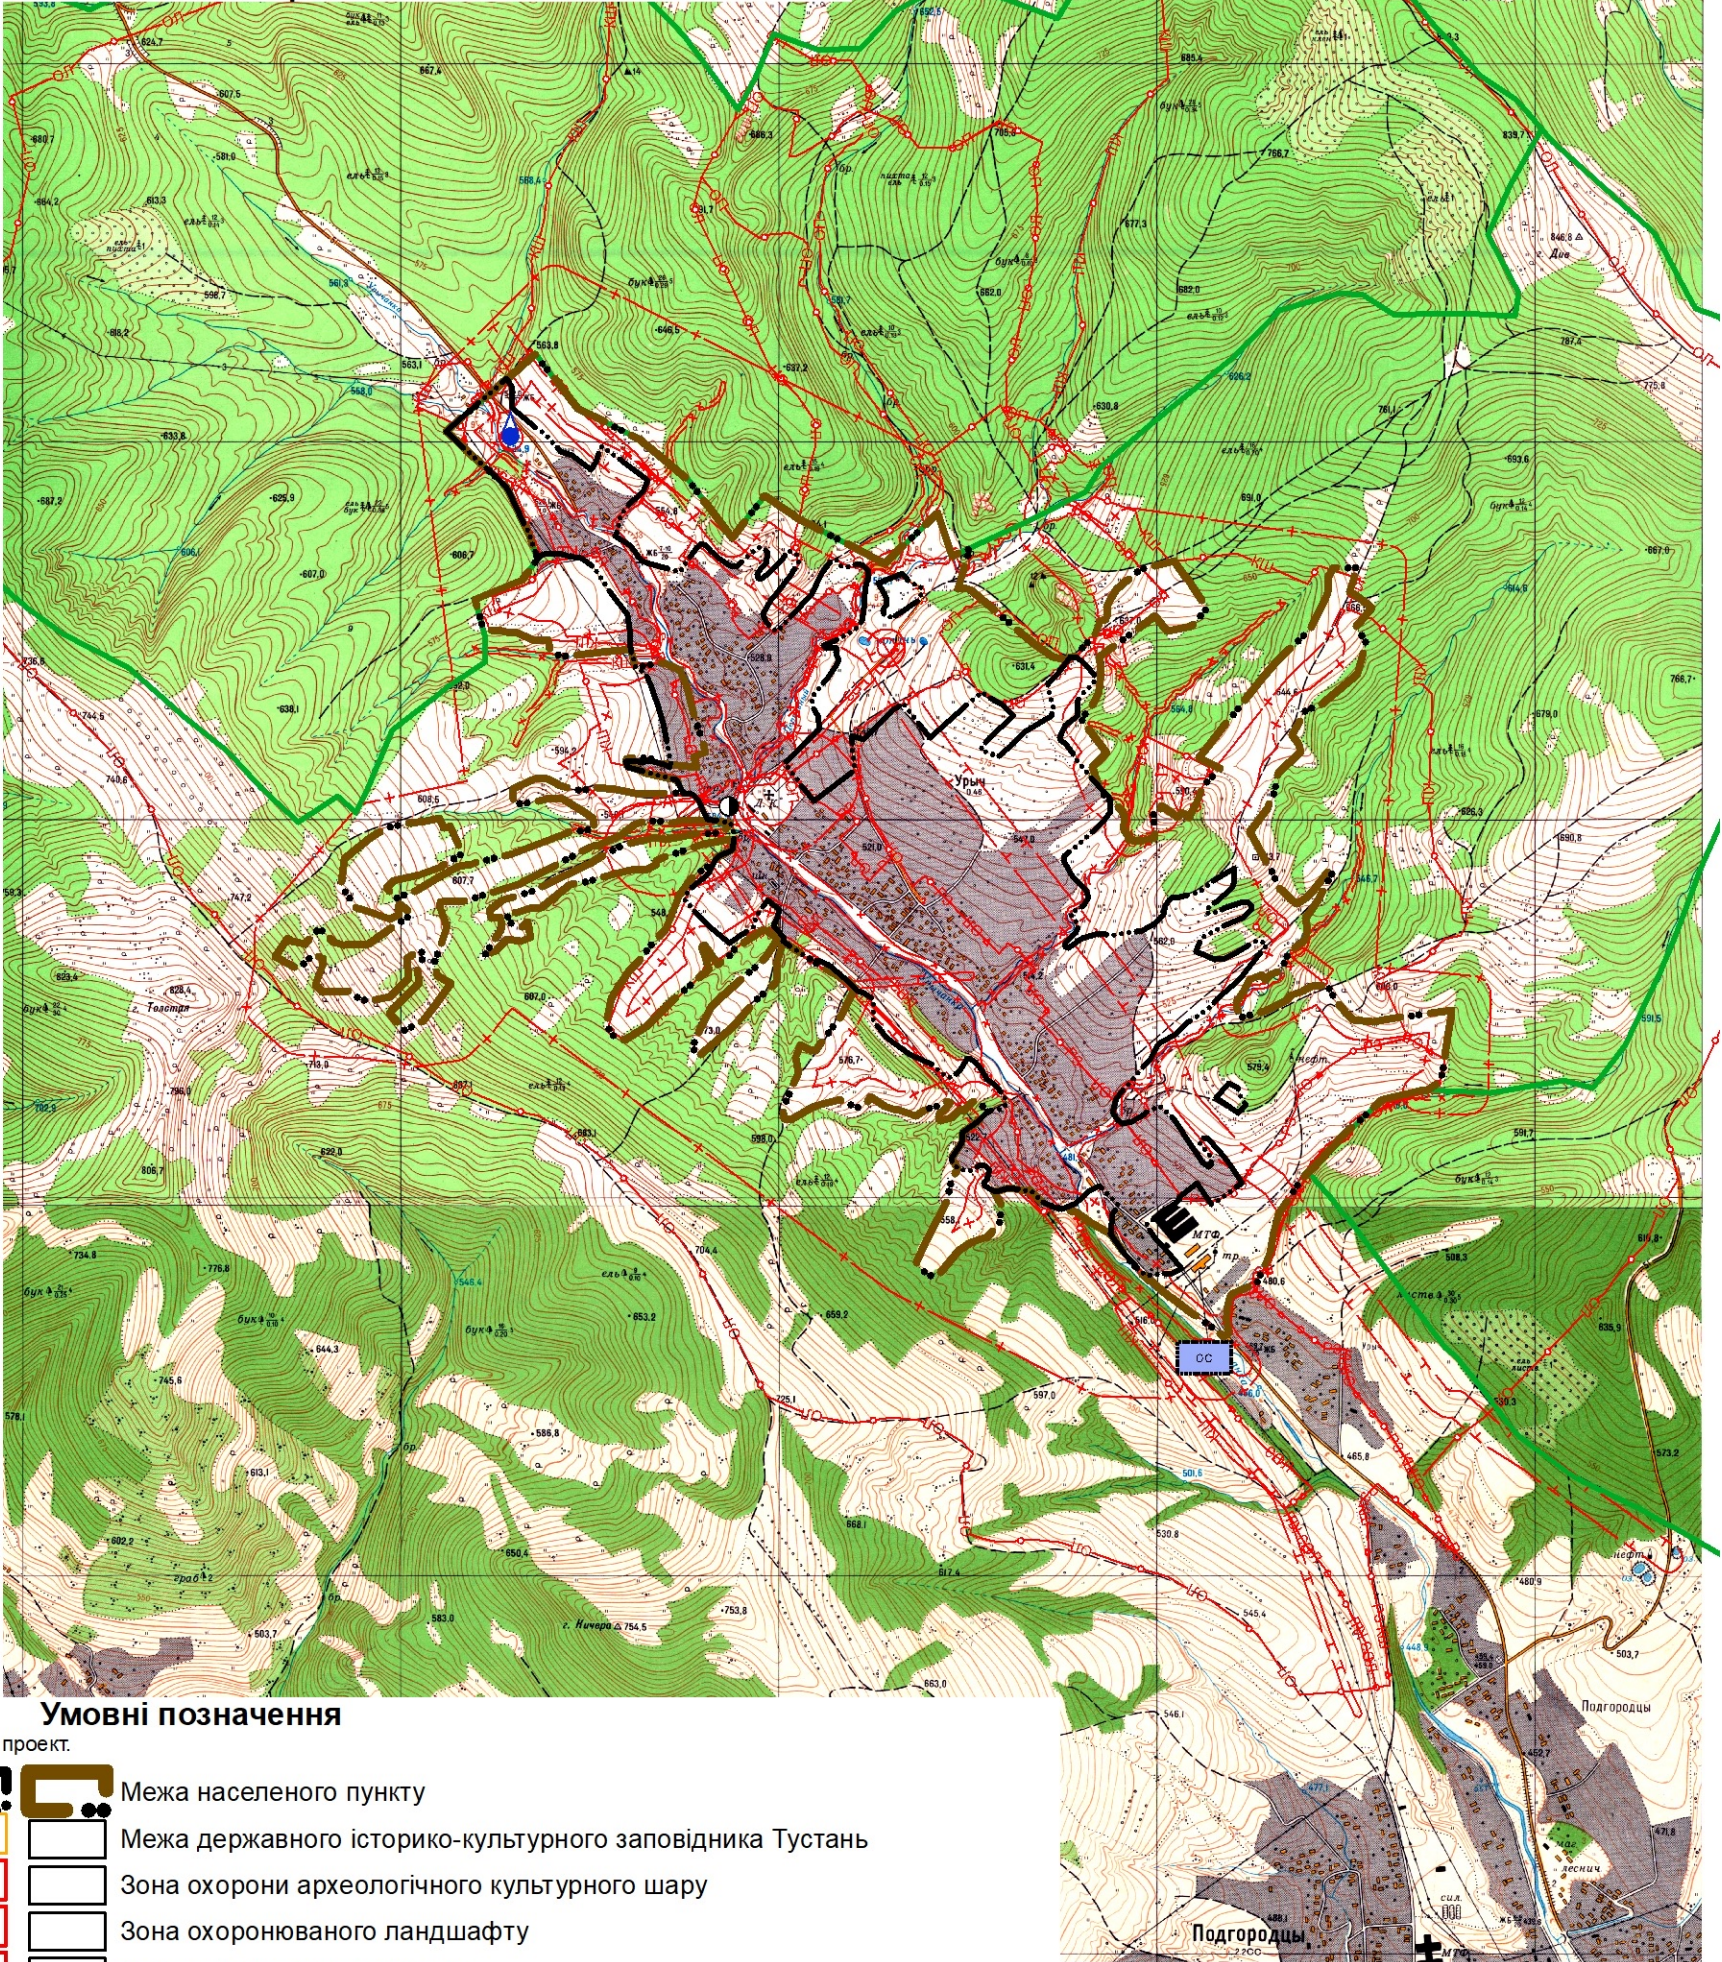

Умовні позначення

існ. проєкт.

- Межа населеного пункту
- Межа державного історико-культурного заповідника Тустань
- Зона охорони археологічного культурного шару
- Зона охоронюваного ландшафту
- Зона регулювання забудови
- Охоронна зона пам'ятки
- Прибережна захисна смуга
- Санітарно-захисна зона
- Охоронна зона (крім охоронних зон навколо пам'яток культурної спадщини)
- Межа національного природного парку "Сколівські Бескиди"
- Окрема водозабірна свердловина
- Каналізаційна насосна станція
- Станція очищення стічних вод комунальної каналізації

				08/05-2016п		
				ЗАМОВНИК: ПІДГОРОДЕЦЬКА СІЛЬСЬКА РАДА		
ДИРЕКТОР	А. ЯМЕЛИНЕЦЬ			ГЕНЕРАЛЬНИЙ ПЛАН с.Урич СКОЛІВСЬКОГО РАЙОНУ ЛЬВІВСЬКОЇ ОБЛАСТІ	Стадія	Лист
ГАП	М. ШЕРЕМЕТА				ГП	1
АВТОР ПРОЕКТУ	М. ВЛАДИКА					6
АРХІТЕКТОР	А. ГУК				ТЗОВ "Інститут геоінформаційних систем" м. Львів	
ПЕРЕВІРИВ	М.ШЕРЕМЕТА			Схема розташування населеного пункту в системі розселення м1:20000		