


с. УРИЧ
Сколівський район, Львівська область
Інженерно-технічні заходи цивільного
захисту на мирний час
Схема розміщення місць захисту
М 1:5000

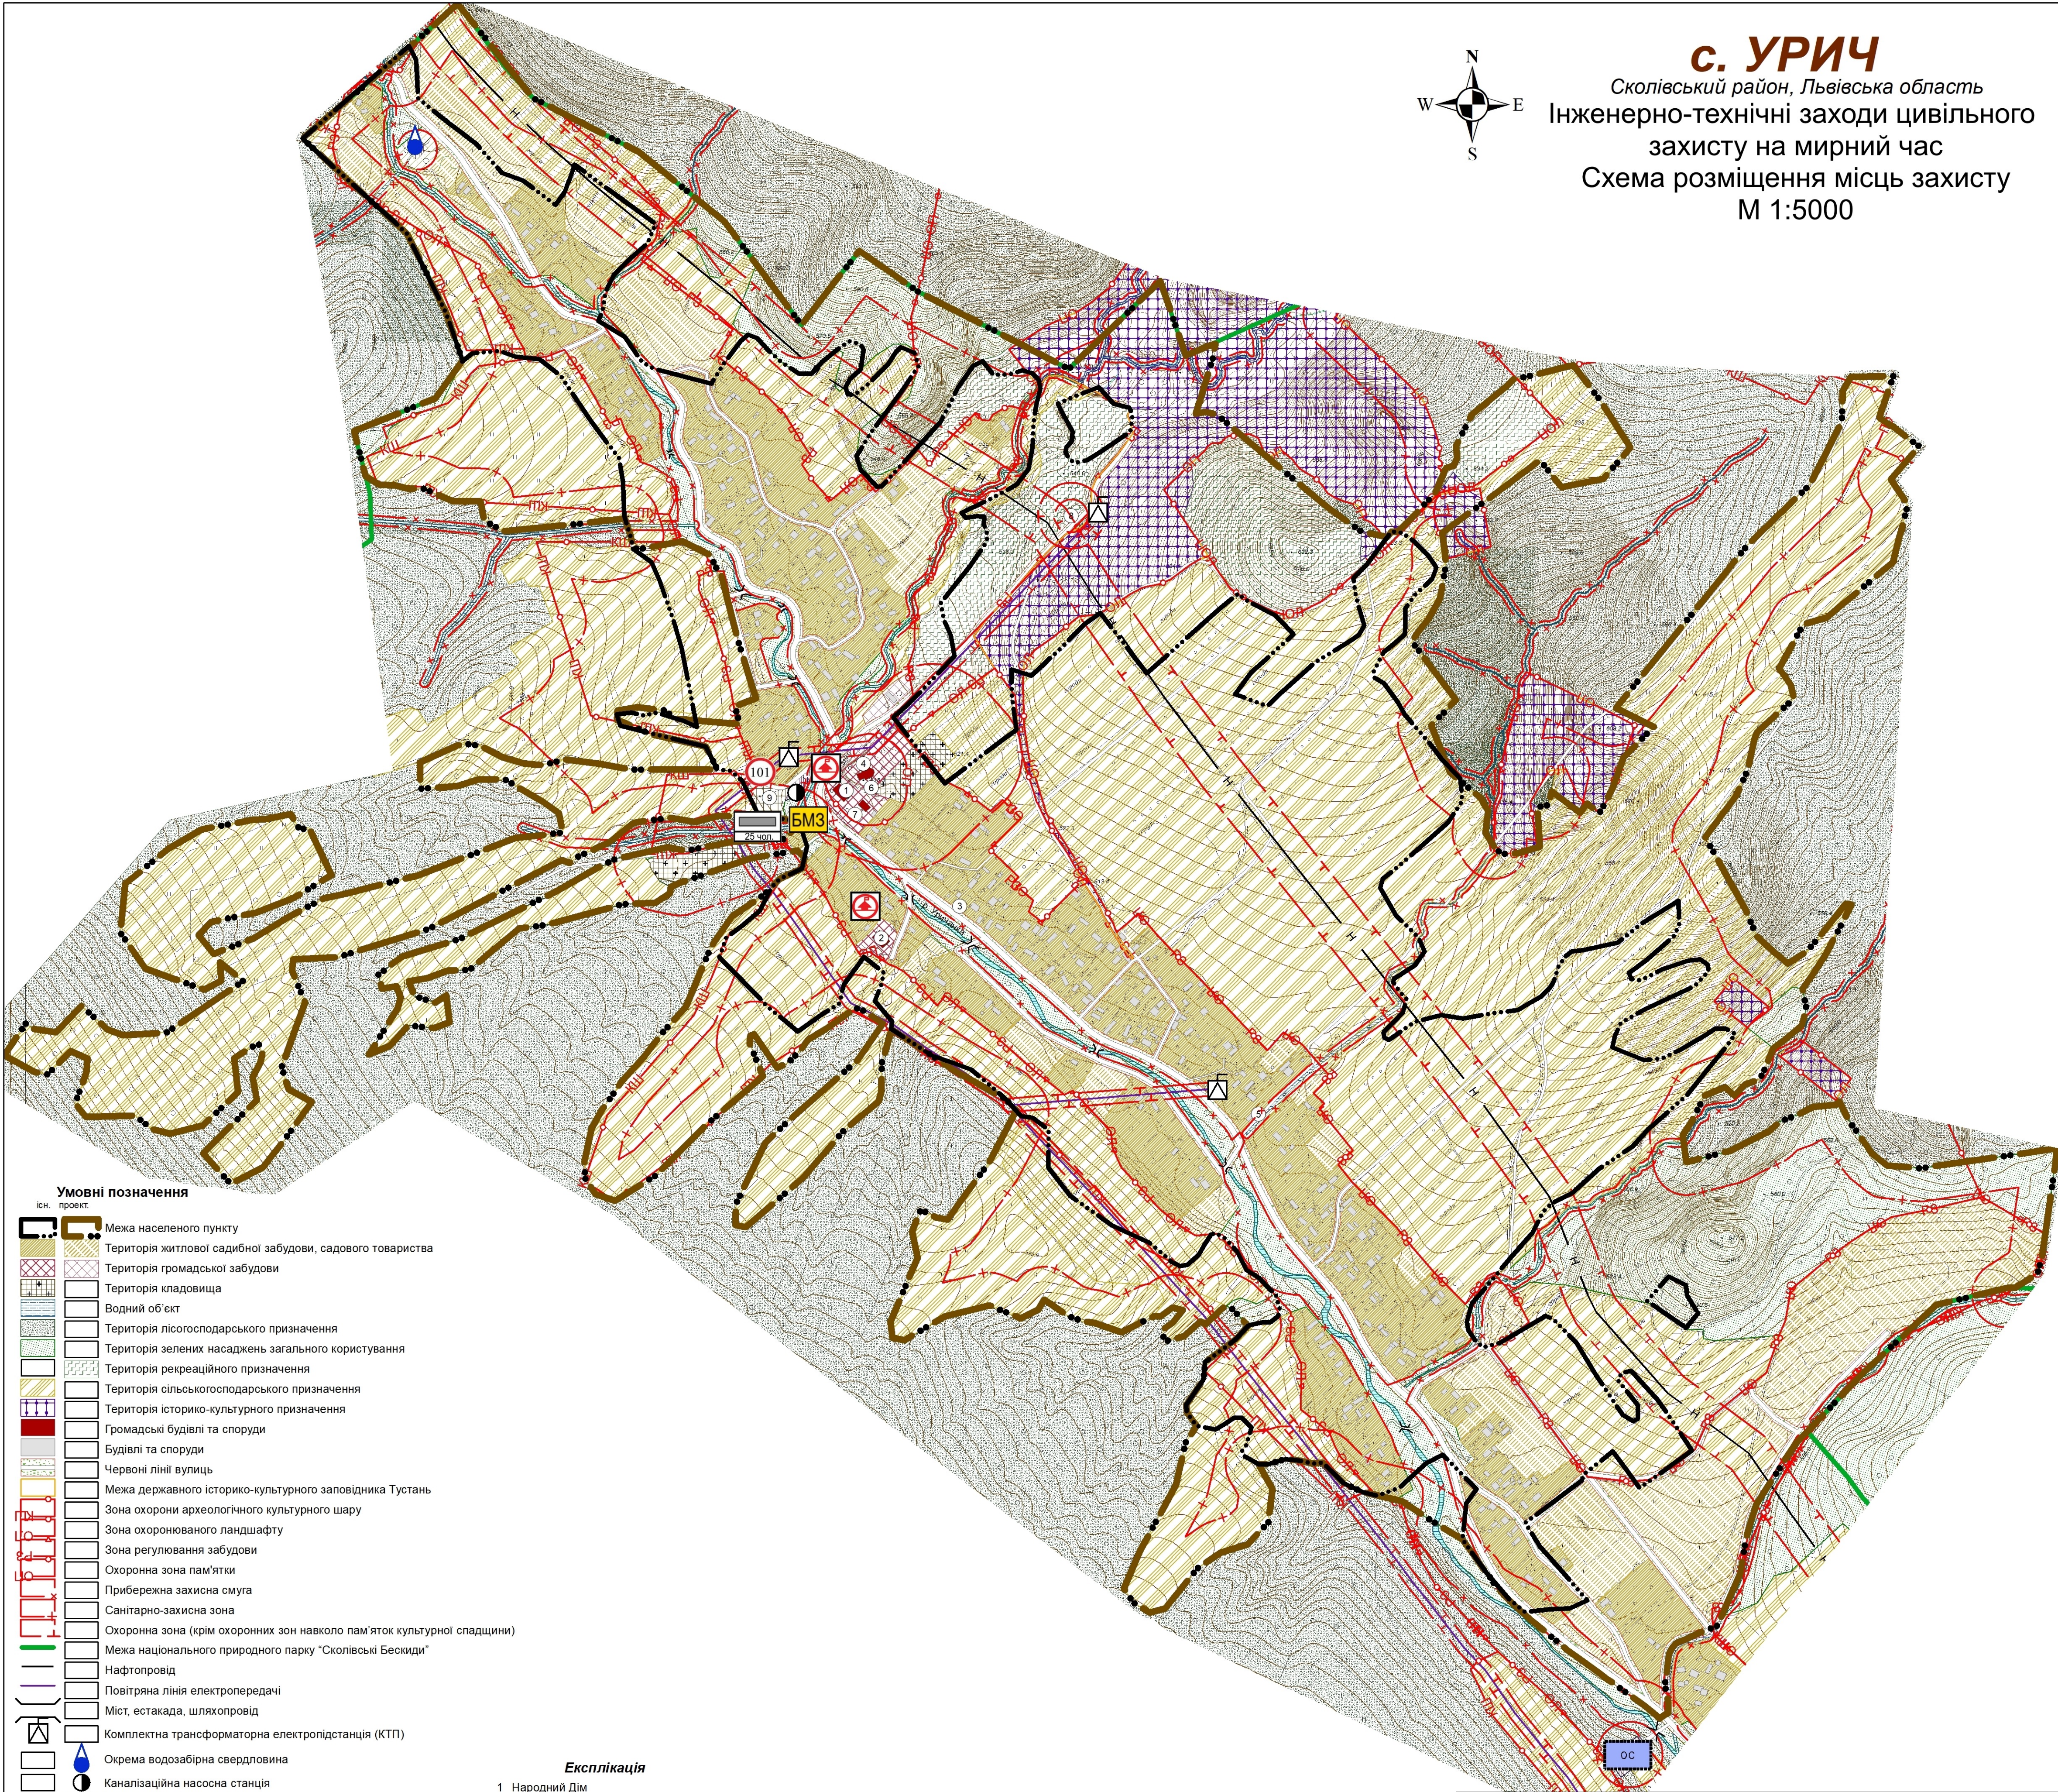

- Умовні позначення**
- існ. проект
- Межа населеного пункту
 - Територія житлової садибної забудови, садового товариства
 - Територія громадської забудови
 - Територія кладовища
 - Водний об'єкт
 - Територія лісгосподарського призначення
 - Територія зелених насаджень загального користування
 - Територія рекреаційного призначення
 - Територія сільськогосподарського призначення
 - Територія історико-культурного призначення
 - Громадські будівлі та споруди
 - Будівлі та споруди
 - Червоні лінії вулиць
 - Межа державного історико-культурного заповідника Тустань
 - Зона охорони археологічного культурного шару
 - Зона охоронюваного ландшафту
 - Зона регулювання забудови
 - Охоронна зона пам'ятки
 - Прибережна захисна смуга
 - Санітарно-захисна зона
 - Охоронна зона (крім охоронних зон навколо пам'яток культурної спадщини)
 - Межа національного природного парку "Сколівські Бескиди"
 - Нафтопровід
 - Повітряна лінія електропередачі
 - Міст, естакада, шляхопровід
 - Комплектна трансформаторна електростанція (КТП)
 - Окрема водозабірنا свердловина
 - Каналізаційна насосна станція
 - Станція очищення стічних вод комунальної каналізації
 - Пожежне депо
 - Споруда подвійного призначення із захисними властивостями ПРУ
 - БМЗ Безпечне місце збору населення
 - Місце захисту населення

Експлікація

- Народний Дім
- Адміністрація державного історико-культурного заповідника «Тустань», фондосховище; загальноосвітній навчальний заклад, дошкільний навчальний заклад.
- Заклад торгівлі
- Церква Св. Миколая та дзвіниця (дер.) 1910р. (пам'ятка архітектури місцевого значення) ох. № 2378-М
- Культурний центр «Хата у Глибокім»
- Дзвіниця
- Музей Тустані
- Нафтова свердловина
- Пожежне депо (проект.)

				08/05-2016п		
				ЗАМОВНИК: ПІДГОРОДЕЦЬКА СІЛЬСЬКА РАДА		
ДИРЕКТОР	А. ЯМЕЛІНЕЦЬ			ГЕНЕРАЛЬНИЙ ПЛАН с. Урич СКОЛІВСЬКОГО РАЙОНУ ЛЬВІВСЬКОЇ ОБЛАСТІ	Стадія	Лист
ГАП	М. ШЕРЕМЕТА				п	1
Віконювач	Ю. Зяць					2
ПЕРЕВІРИВ	М. ШЕРЕМЕТА			ІНЖЕНЕРНО-ТЕХНІЧНІ ЗАХОДИ ЦИВІЛЬНОГО ЗАХИСТУ НА МИРНИЙ ЧАС СХЕМА РОЗМІЩЕННЯ МІСЦЬ ЗАХИСТУ М 1:5000	ТЗОВ "Інститут геоінформаційних систем" м. Львів	