


с. УРИЧ
Сколівський район, Львівська область
Схема інженерного
обладнання території
м1:5000

Таблиця техніко-економічних показників.				
№	Назва показника	Одиниця виміру	Існуючий стан	Етап 15-20
1	Населення	тис. осіб	0,277	0,63
2	Територія в межах населеного пункту, всього:	га	145,8	300,7
	Житлової забудови, всього:	-/-	37,6	64,6
	Громадської забудови, всього:	-/-	1,2	1,6
	Виробничої, промислової всього:	-/-	0,0	0,0
	Коштовальної, складської всього:	-/-	0,4	1,4
	Кладовища:	-/-	0,4	1,1
	Територія інженерної інфраструктури, всього:	-/-	0,0	0,2
	Транспортної інфраструктури, всього:	-/-	8,0	11,5
	вулично-дорожньої мережі:	-/-	8,0	11,5
	Ландшафтно-рекреаційна зона:	-/-	0,0	12
	Озеленення території, всього:	-/-	8,9	29,2
	загального користування:	-/-	8,9	29,1
	озеленення СЗЗ:	-/-	0,0	0,2
	Водних поверхових:	-/-	1,7	2,1
	Сільськогосподарських угідь:	-/-	87,5	167,9
	Територія історико-культурного призначення:	-/-	0,4	9,8
	Інші території:	-/-	0,0	0,0

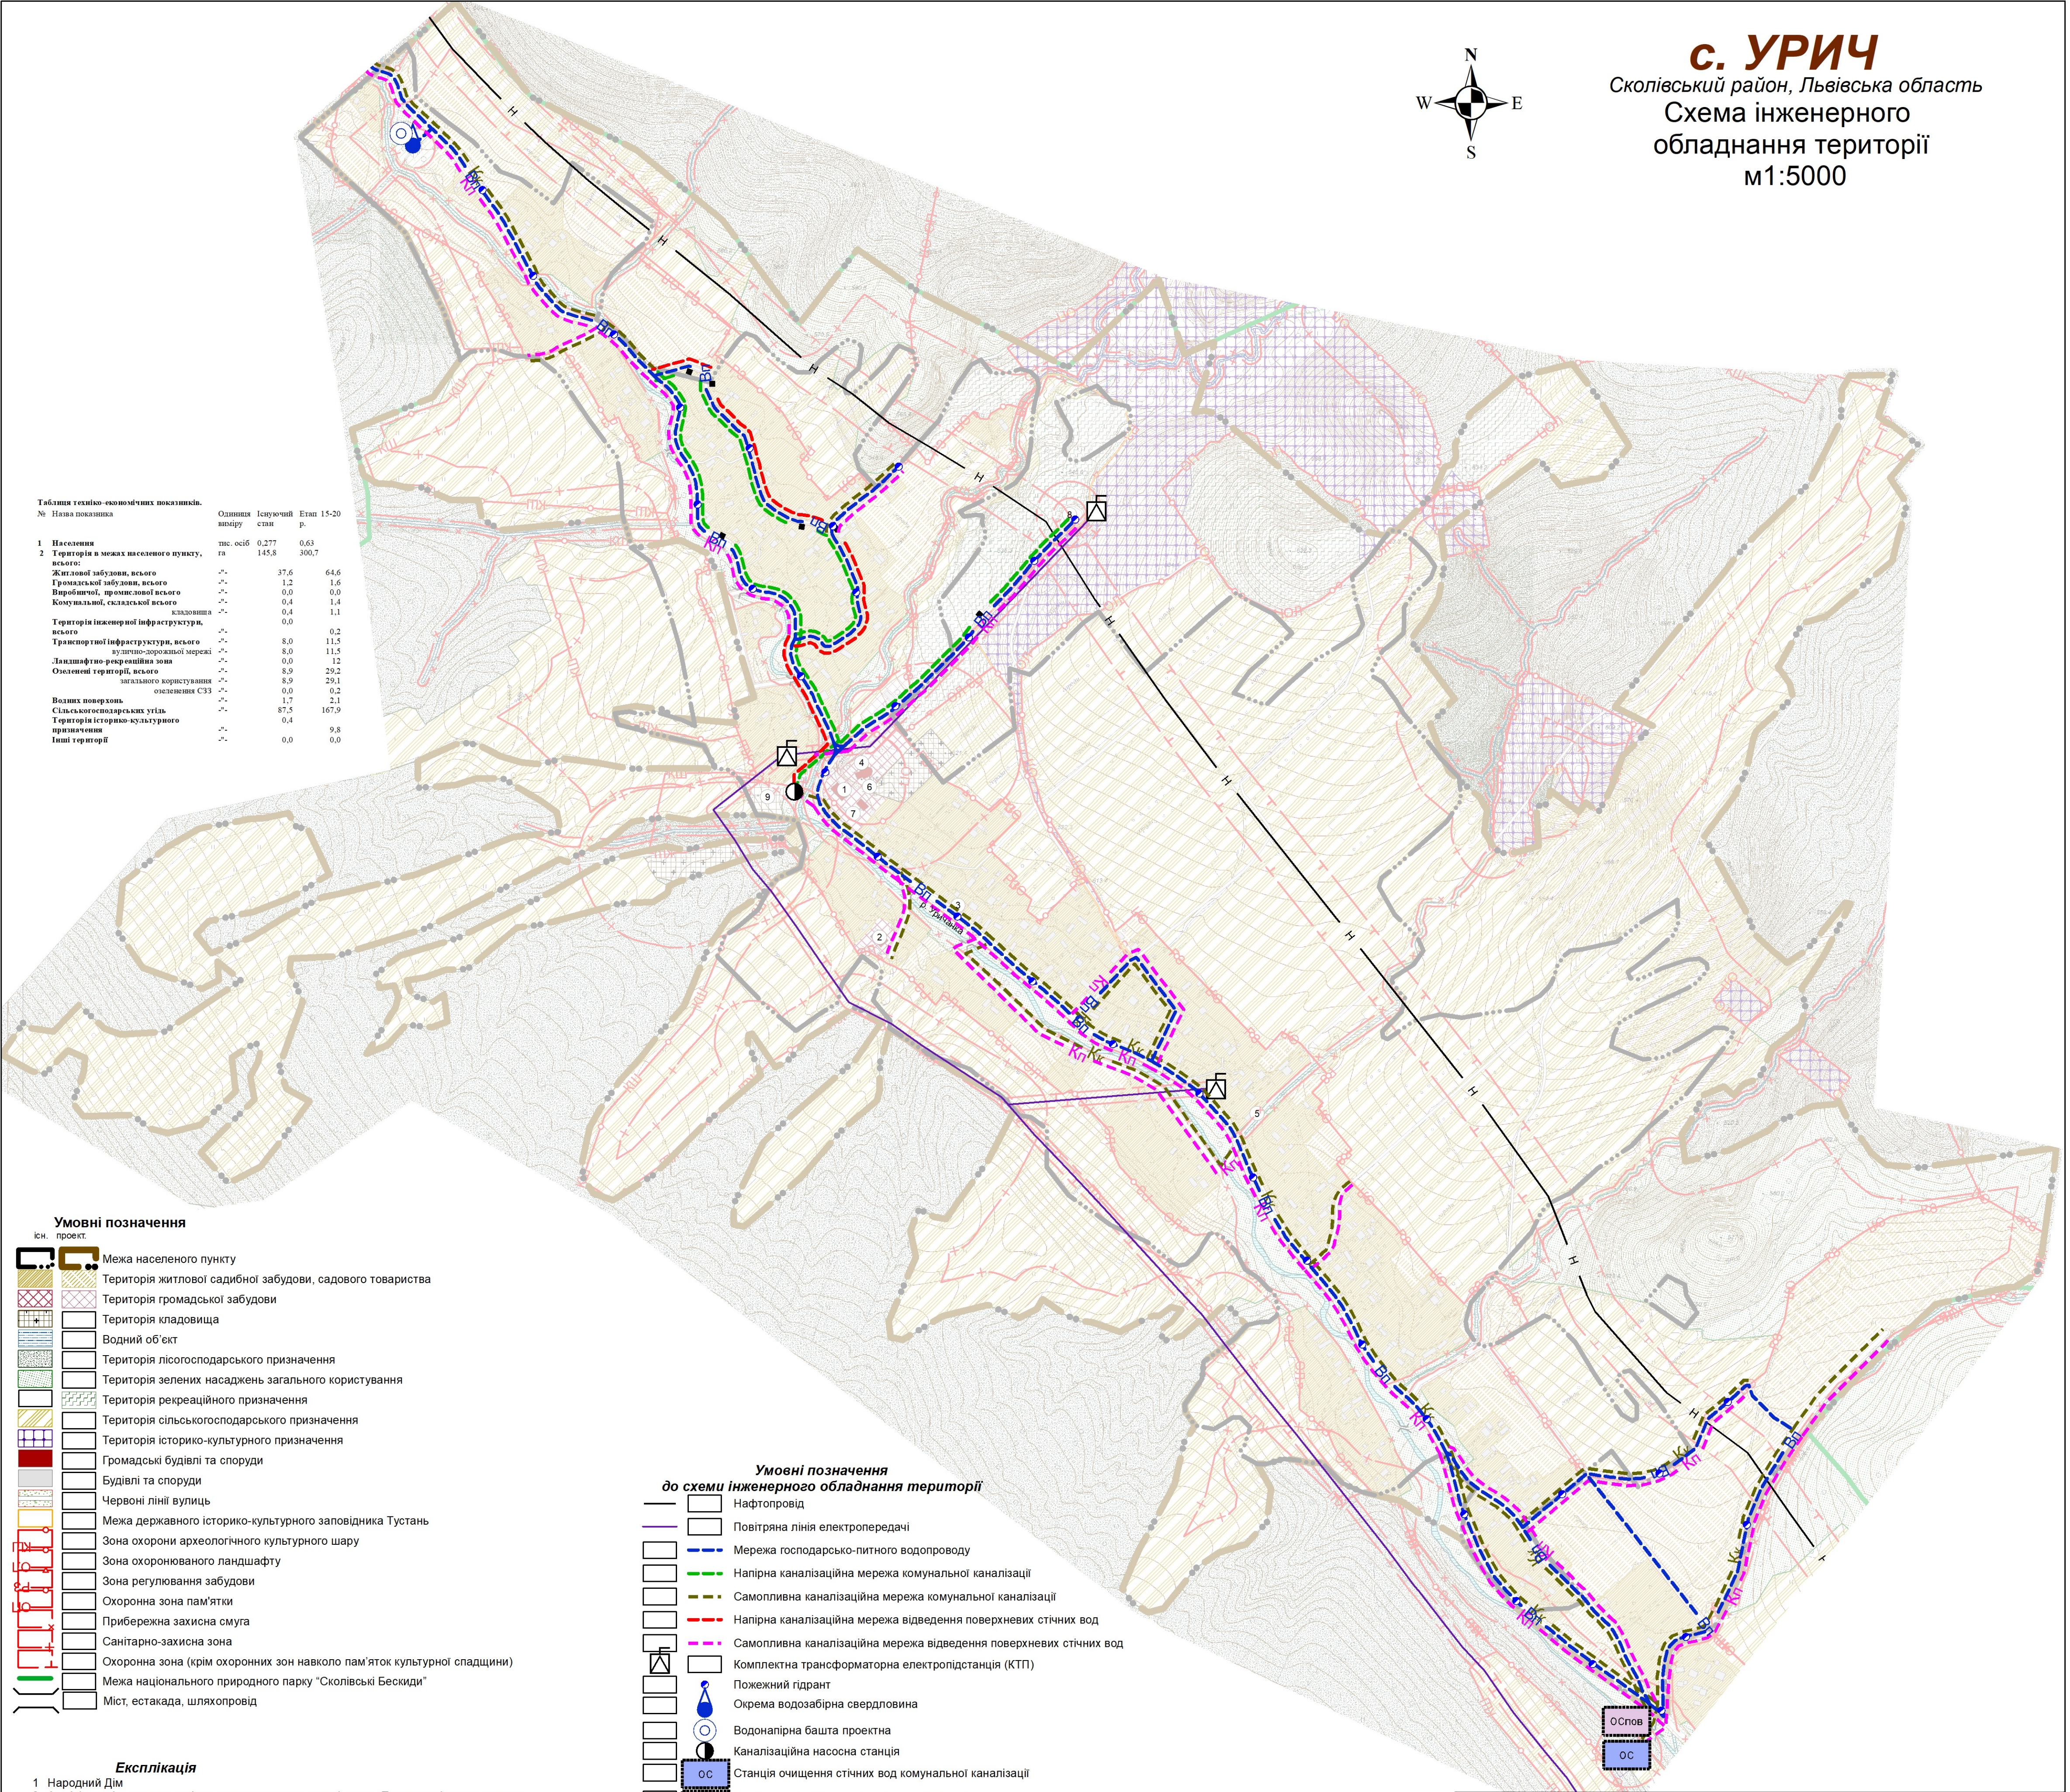

- Умовні позначення**
- Існ. проект
- Межа населеного пункту
 - Територія житлової садибної забудови, садового товариства
 - Територія громадської забудови
 - Територія кладовища
 - Водний об'єкт
 - Територія лісогосподарського призначення
 - Територія зелених насаджень загального користування
 - Територія рекреаційного призначення
 - Територія сільськогосподарського призначення
 - Територія історико-культурного призначення
 - Громадські будівлі та споруди
 - Будівлі та споруди
 - Червоні лінії вулиць
 - Межа державного історико-культурного заповідника Тустань
 - Зона охорони археологічного культурного шару
 - Зона охоронюваного ландшафту
 - Зона регулювання забудови
 - Охоронна зона пам'ятки
 - Прибережна захисна смуга
 - Санітарно-захисна зона
 - Охоронна зона (крім охоронних зон навколо пам'яток культурної спадщини)
 - Межа національного природного парку "Сколівські Бескиди"
 - Міст, естакада, шляхопровід

- Умовні позначення до схеми інженерного обладнання території**
- Нафтопровід
 - Повітряна лінія електропередачі
 - Мережа господарсько-питного водопроводу
 - Напірна каналізаційна мережа комунальної каналізації
 - Самопливна каналізаційна мережа комунальної каналізації
 - Напірна каналізаційна мережа відведення поверхневих стічних вод
 - Самопливна каналізаційна мережа відведення поверхневих стічних вод
 - Комплектна трансформаторна електростанція (КТП)
 - Пожезний гідрант
 - Окрема водозабірна свердловина
 - Водонапірна башта проектна
 - Каналізаційна насосна станція
 - Станція очищення стічних вод комунальної каналізації
 - Станція очищення поверхневих стічних вод

- Експлікація**
- Народний Дім
 - Адміністрація державного історико-культурного заповідника «Тустань», фондосховище; загальноосвітній навчальний заклад, дошкільний навчальний заклад.
 - Заклад торгівлі
 - Церква Св. Миколая та дзвіниця (дер.) 1910р. (пам'ятка архітектури місцевого значення) ох.№ 2378-М
 - Культурний центр «Хата у Глубокім»
 - Дзвіниця
 - Музей Тустані
 - Нафтова свердловина
 - Пожезне депо (проект.)

				08/05-2016п			
				ЗАМОВНИК: ПІДГОРОДЕЦЬКА СІЛЬСЬКА РАДА			
ДИРЕКТОР	А. ЯМЕЛІНЕЦЬ			ГЕНЕРАЛЬНИЙ ПЛАН с.Урич СКОЛІВСЬКОГО РАЙОНУ ЛЬВІВСЬКОЇ ОБЛАСТІ	СТАДІЯ	ЛИСТ	ЛИСТІВ
Г.П.	М. ШЕРЕМЕТА				ГП	5	6
Виконав	Ю. Зоряць						
ПЕРЕВІРИВ	М.ШЕРЕМЕТА			Схема інженерного обладнання території м1:5000	ІЗОВ "Інститут геоінформаційних систем" м. Львів		