


с. УРИЧ
Сколівський район, Львівська область
Генеральний план (Основне креслення)
Суміщений зі схемою планувальних
обмежень м1:5000

Таблиця техніко-економічних показників.				
№	Назва показника	Одиниця виміру	Існуючий стан	Етап 15-20
1	Населення	тис. осіб	0,277	0,63
2	Територія в межах населеного пункту, всього	га	145,8	300,7
	Житлової забудови, всього	-,-	37,6	64,6
	Громадської забудови, всього	-,-	1,2	1,6
	Виробничої, промислової всього	-,-	0,0	0,0
	Комунальної, складської всього	-,-	0,4	1,4
	кладовища	-,-	0,4	1,1
	Територія інженерної інфраструктури, всього	-,-	0,0	0,2
	Транспортної інфраструктури, всього	-,-	8,0	11,5
	вулично-дорожньої мережі	-,-	8,0	11,5
	Ландшафтно-рекреаційна зона	-,-	0,0	12
	Озеленення території, всього	-,-	8,9	29,2
	загального користування	-,-	8,9	29,1
	озеленення СЗЗ	-,-	0,0	0,2
	Водних поверхових	-,-	1,7	2,1
	Сільськогосподарських угідь	-,-	87,5	167,9
	Територія історико-культурного призначення	-,-	0,4	9,8
	Інші території	-,-	0,0	0,0

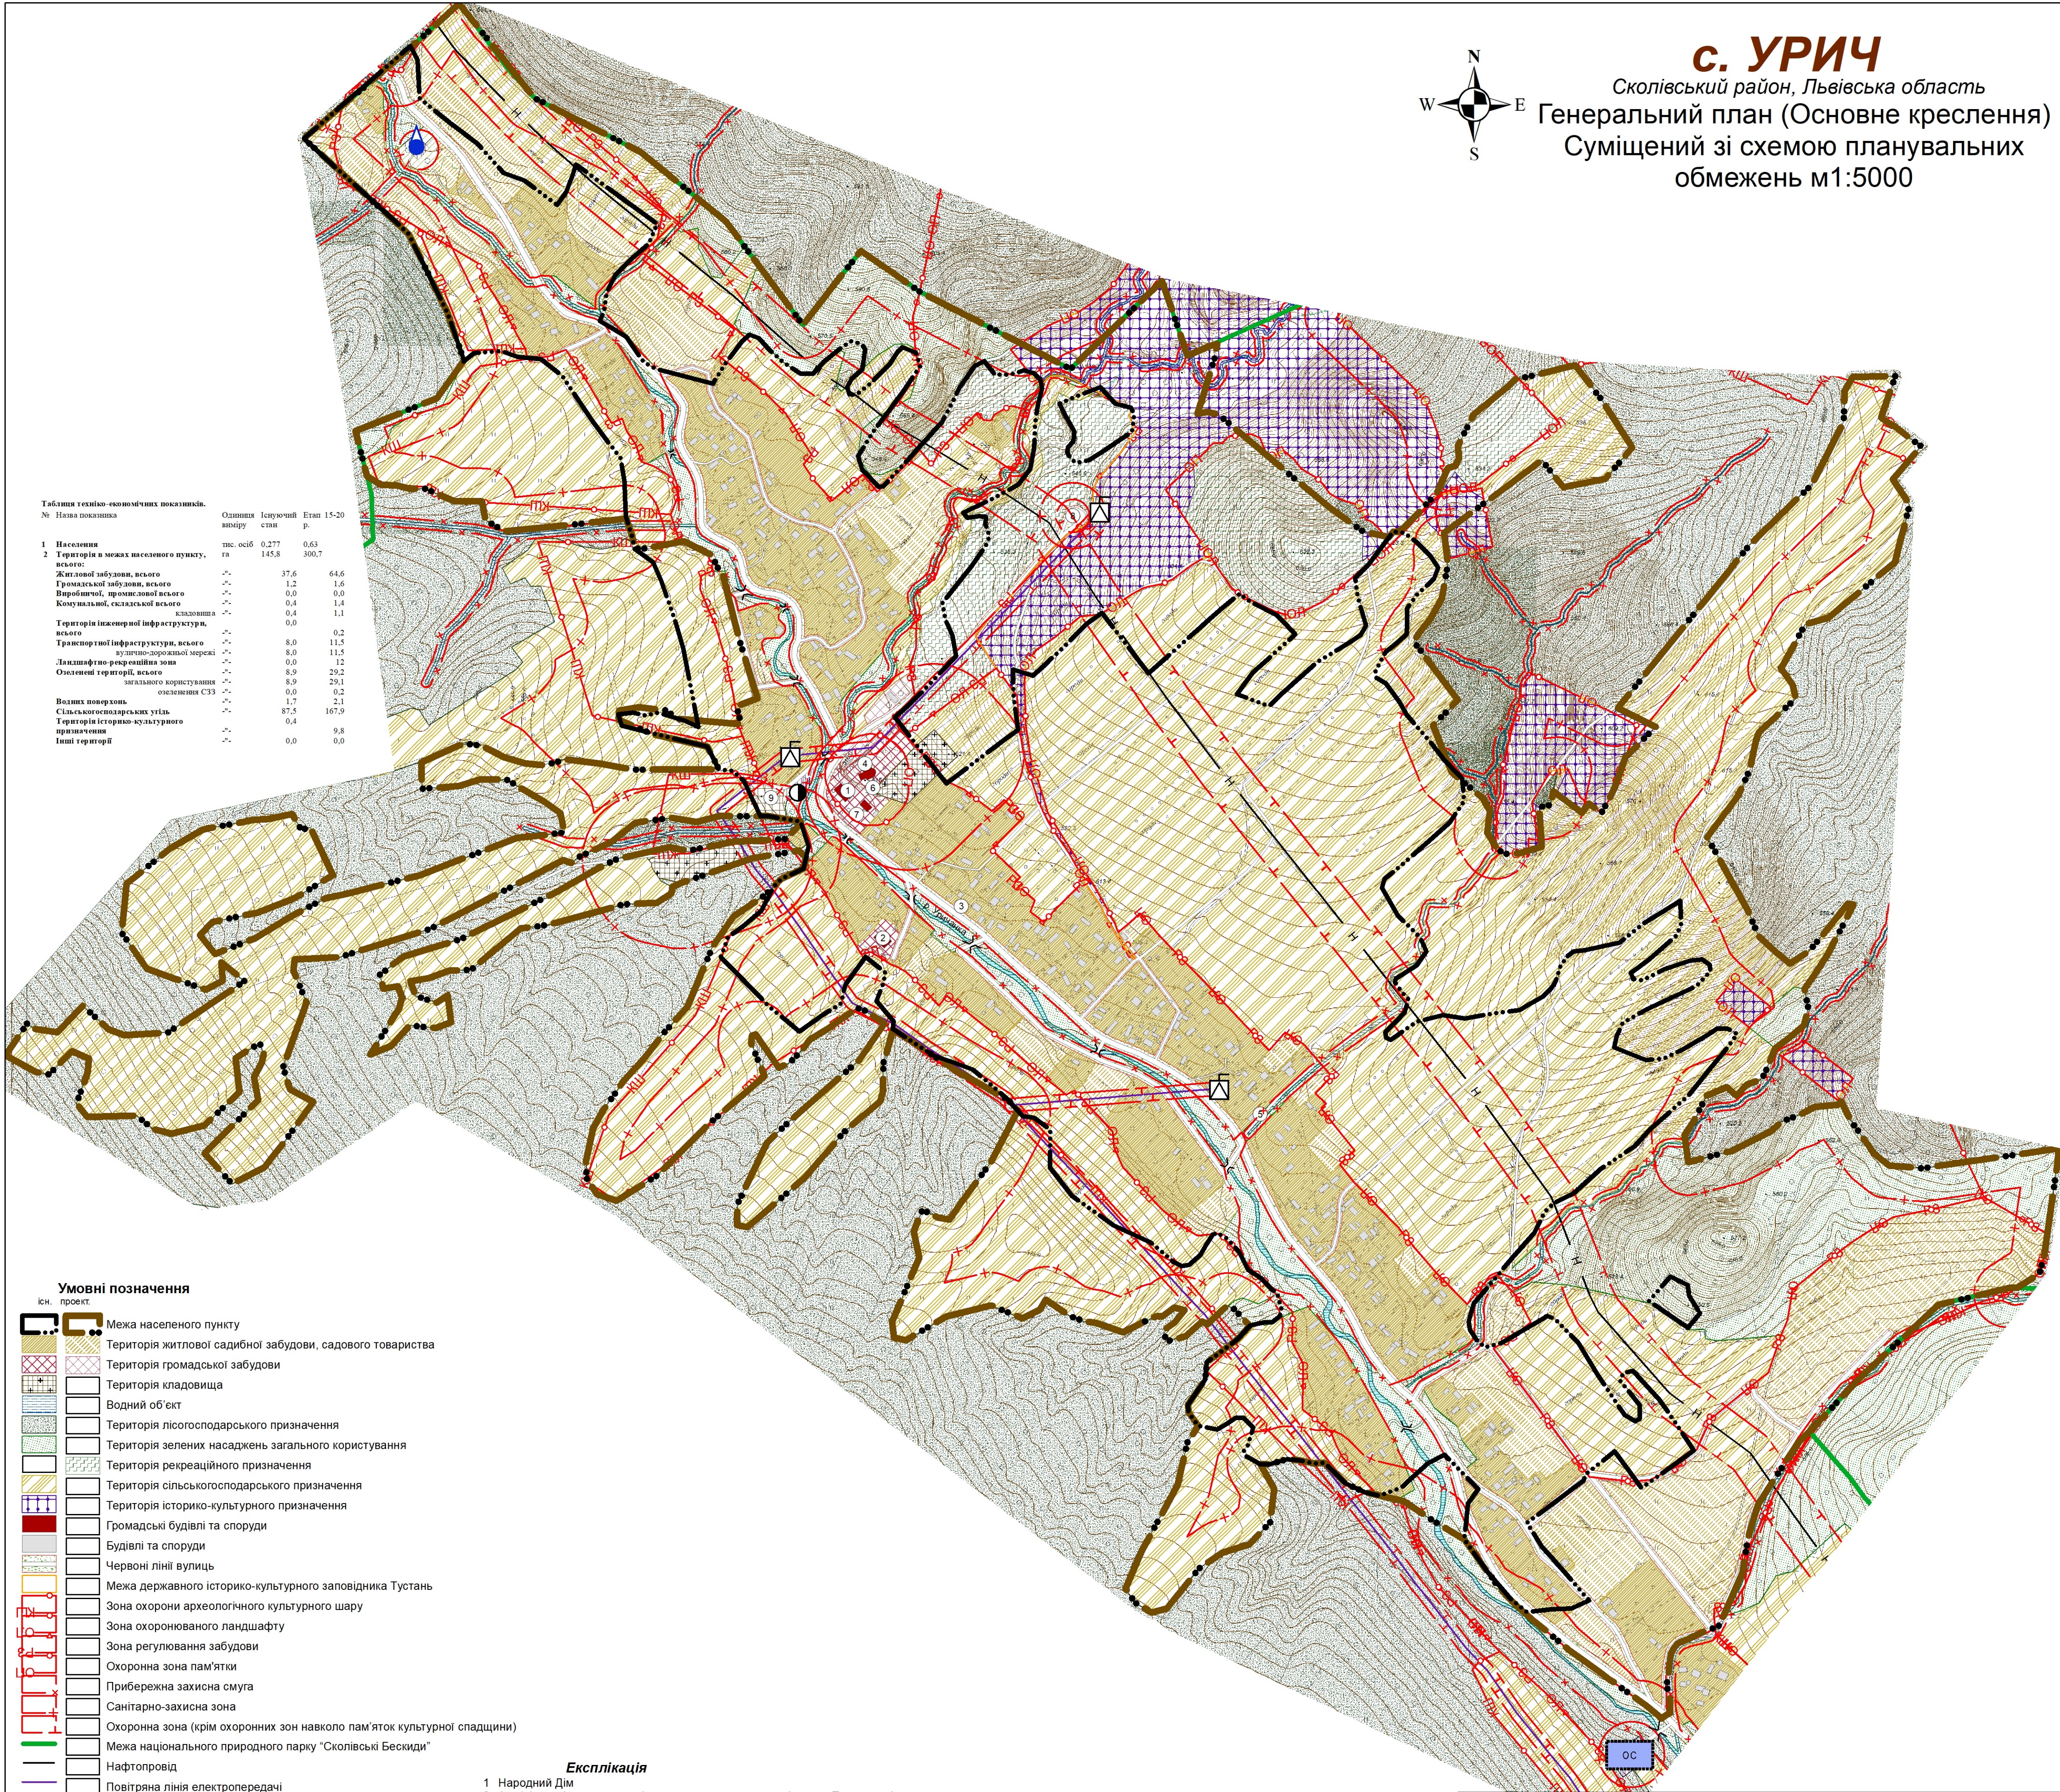

Умовні позначення	
Існ.	проект
	Межа населеного пункту
	Територія житлової садибної забудови, садового товариства
	Територія громадської забудови
	Територія кладовища
	Водний об'єкт
	Територія лісгосподарського призначення
	Територія зелених насаджень загального користування
	Територія рекреаційного призначення
	Територія сільськогосподарського призначення
	Територія історико-культурного призначення
	Громадські будівлі та споруди
	Будівлі та споруди
	Червоні лінії вулиць
	Межа державного історико-культурного заповідника Тустань
	Зона охорони археологічного культурного шару
	Зона охоронюваного ландшафту
	Зона регулювання забудови
	Охоронна зона пам'ятки
	Прибережна захисна смуга
	Санітарно-захисна зона
	Охоронна зона (крім охоронних зон навколо пам'яток культурної спадщини)
	Межа національного природного парку "Сколівські Бескиди"
	Нафтопровід
	Повітряна лінія електропередачі
	Міст, естакада, шляхопровід
	Комплектна трансформаторна електростанція (КТП)
	Окрема водозабірня свердловина
	Каналізаційна насосна станція
	Станція очищення стічних вод комунальної каналізації

Експлікація

- Народний Дім
- Адміністрація державного історико-культурного заповідника «Тустань», фондосховище; загальноосвітній навчальний заклад, дошкільний навчальний заклад
- Заклад торгівлі
- Церква Св. Миколая та дзвіниця (дер.) 1910р. (пам'ятка архітектури місцевого значення) ох.№ 2378-М
- Культурний центр «Хата у Глибокім»
- Дзвіниця
- Музей Тустані
- Нафтова свердловина
- Пожарне депо (проект.)

				08/05-2016п			
				ЗАМОВНИК: ПІДГОРОДЕЦЬКА СІЛЬСЬКА РАДА			
ДИРЕКТОР	А. ЯМЕЛИНЕЦЬ			ГЕНЕРАЛЬНИЙ ПЛАН с.Урич СКОЛІВСЬКОГО РАЙОНУ ЛЬВІВСЬКОЇ ОБЛАСТІ	Стадія	Лист	Листів
Г.П.	М. ШЕРЕМЕТА				ГП	3	6
Виконав	Ю. Зоряць						
ПЕРЕВІРИВ	М.ШЕРЕМЕТА			ГЕНЕРАЛЬНИЙ ПЛАН (ОСНОВНЕ КРЕСЛЕННЯ) СУМІЩЕНИЙ ІЗ СХЕМОЮ ПЛАНУВАЛЬНИХ ОБМЕЖЕНЬ М 1:5 000	ІЗОВ "Інститут геоінформаційних систем" м. Львів		